


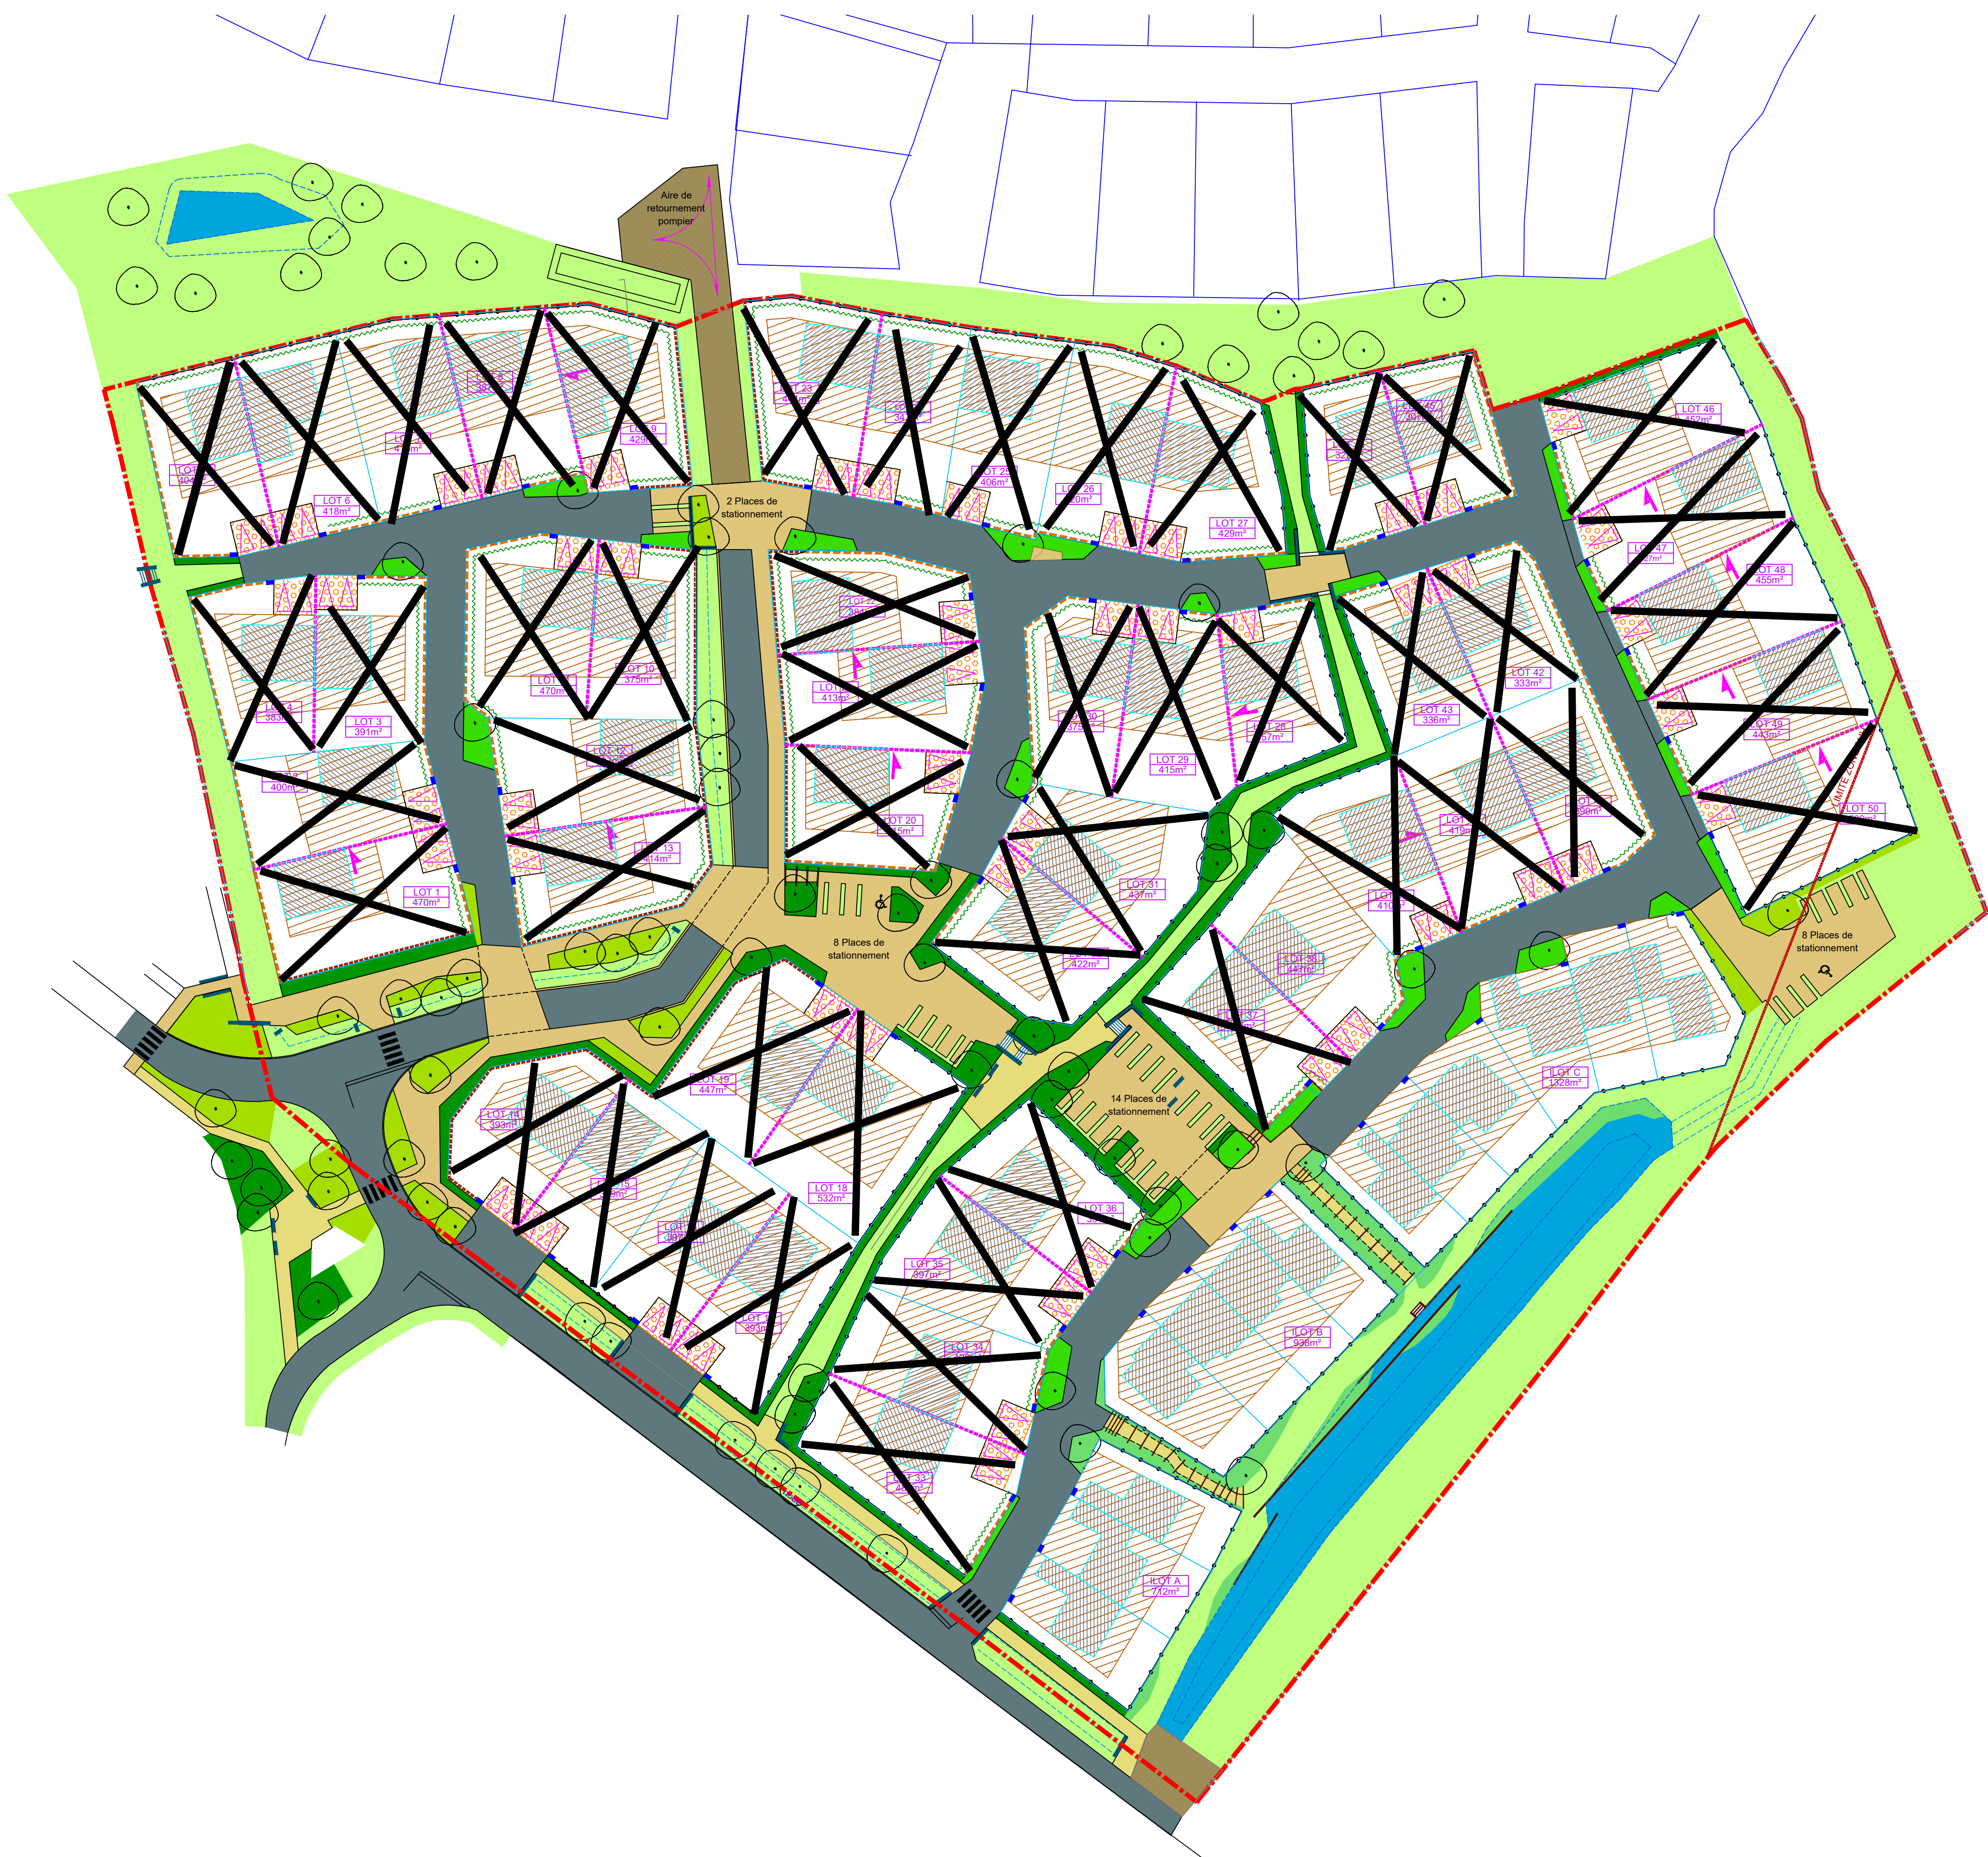

LEGENDE

Périmètre PA

IMPLANTATION

Implantation sur limite séparative imposée

Mitoyenneté unique imposée

Emprise constructible

Emprise stationnements : 2 places non closes

RACCORDEMENT RESEAUX

Habillage adicule technique compris BAL

| Date       | Indice | Modifications                              |
|------------|--------|--------------------------------------------|
| 27/01/2021 | A      | Mise à jour réserve incendie - collecte OM |
|            |        |                                            |
|            |        |                                            |
|            |        |                                            |

Lotissement d'habitation "Le Plessis II"  
COMMUNE DE MORTAGNE SUR SEVRE  
Département de la Vendée

PERMIS D'AMENAGER

Maitre d'Ouvrage

**Mortagne**  
sur Sèvre

Hôtel de ville  
BP337  
85290 MORTAGNE SUR SEVRE  
Tél : 02.51.65.00.45  
Fax : 02.51.65.23.51  
service.technique@mortagnesursevre.fr

Maitrise d'Oeuvre  
Architecte

**AXIAL**  
ARCHITECTURE  
3, rue Jacques BREIL  
BP 50865  
44814 SAINT HERBLAIN  
Tél. 02.51.83.72.63

PAYSAGISTE

**canoëpe**  
PAYSAGISTE  
1 ter Place de la Trinité  
44 190 CLISSON  
tel. 05 49 81 57 52  
canoepes atelier@gmail.com

BET VRD

**AREA** URBANISME  
6 bis Allée des Oliviers  
79 300 BRESSUIRE  
tel. 05 49 81 57 52  
areaurbanisme@gmail.com

|          |                   |
|----------|-------------------|
| Date:    | 20/12/2019        |
| Phase:   | PERMIS D'AMENAGER |
| Echelle: | 1/500             |
| Indice:  | A                 |
| Designé: | Par               |
| Plan n°: | PA 10a            |

PLAN DE REGLEMENT GRAPHIQUE