


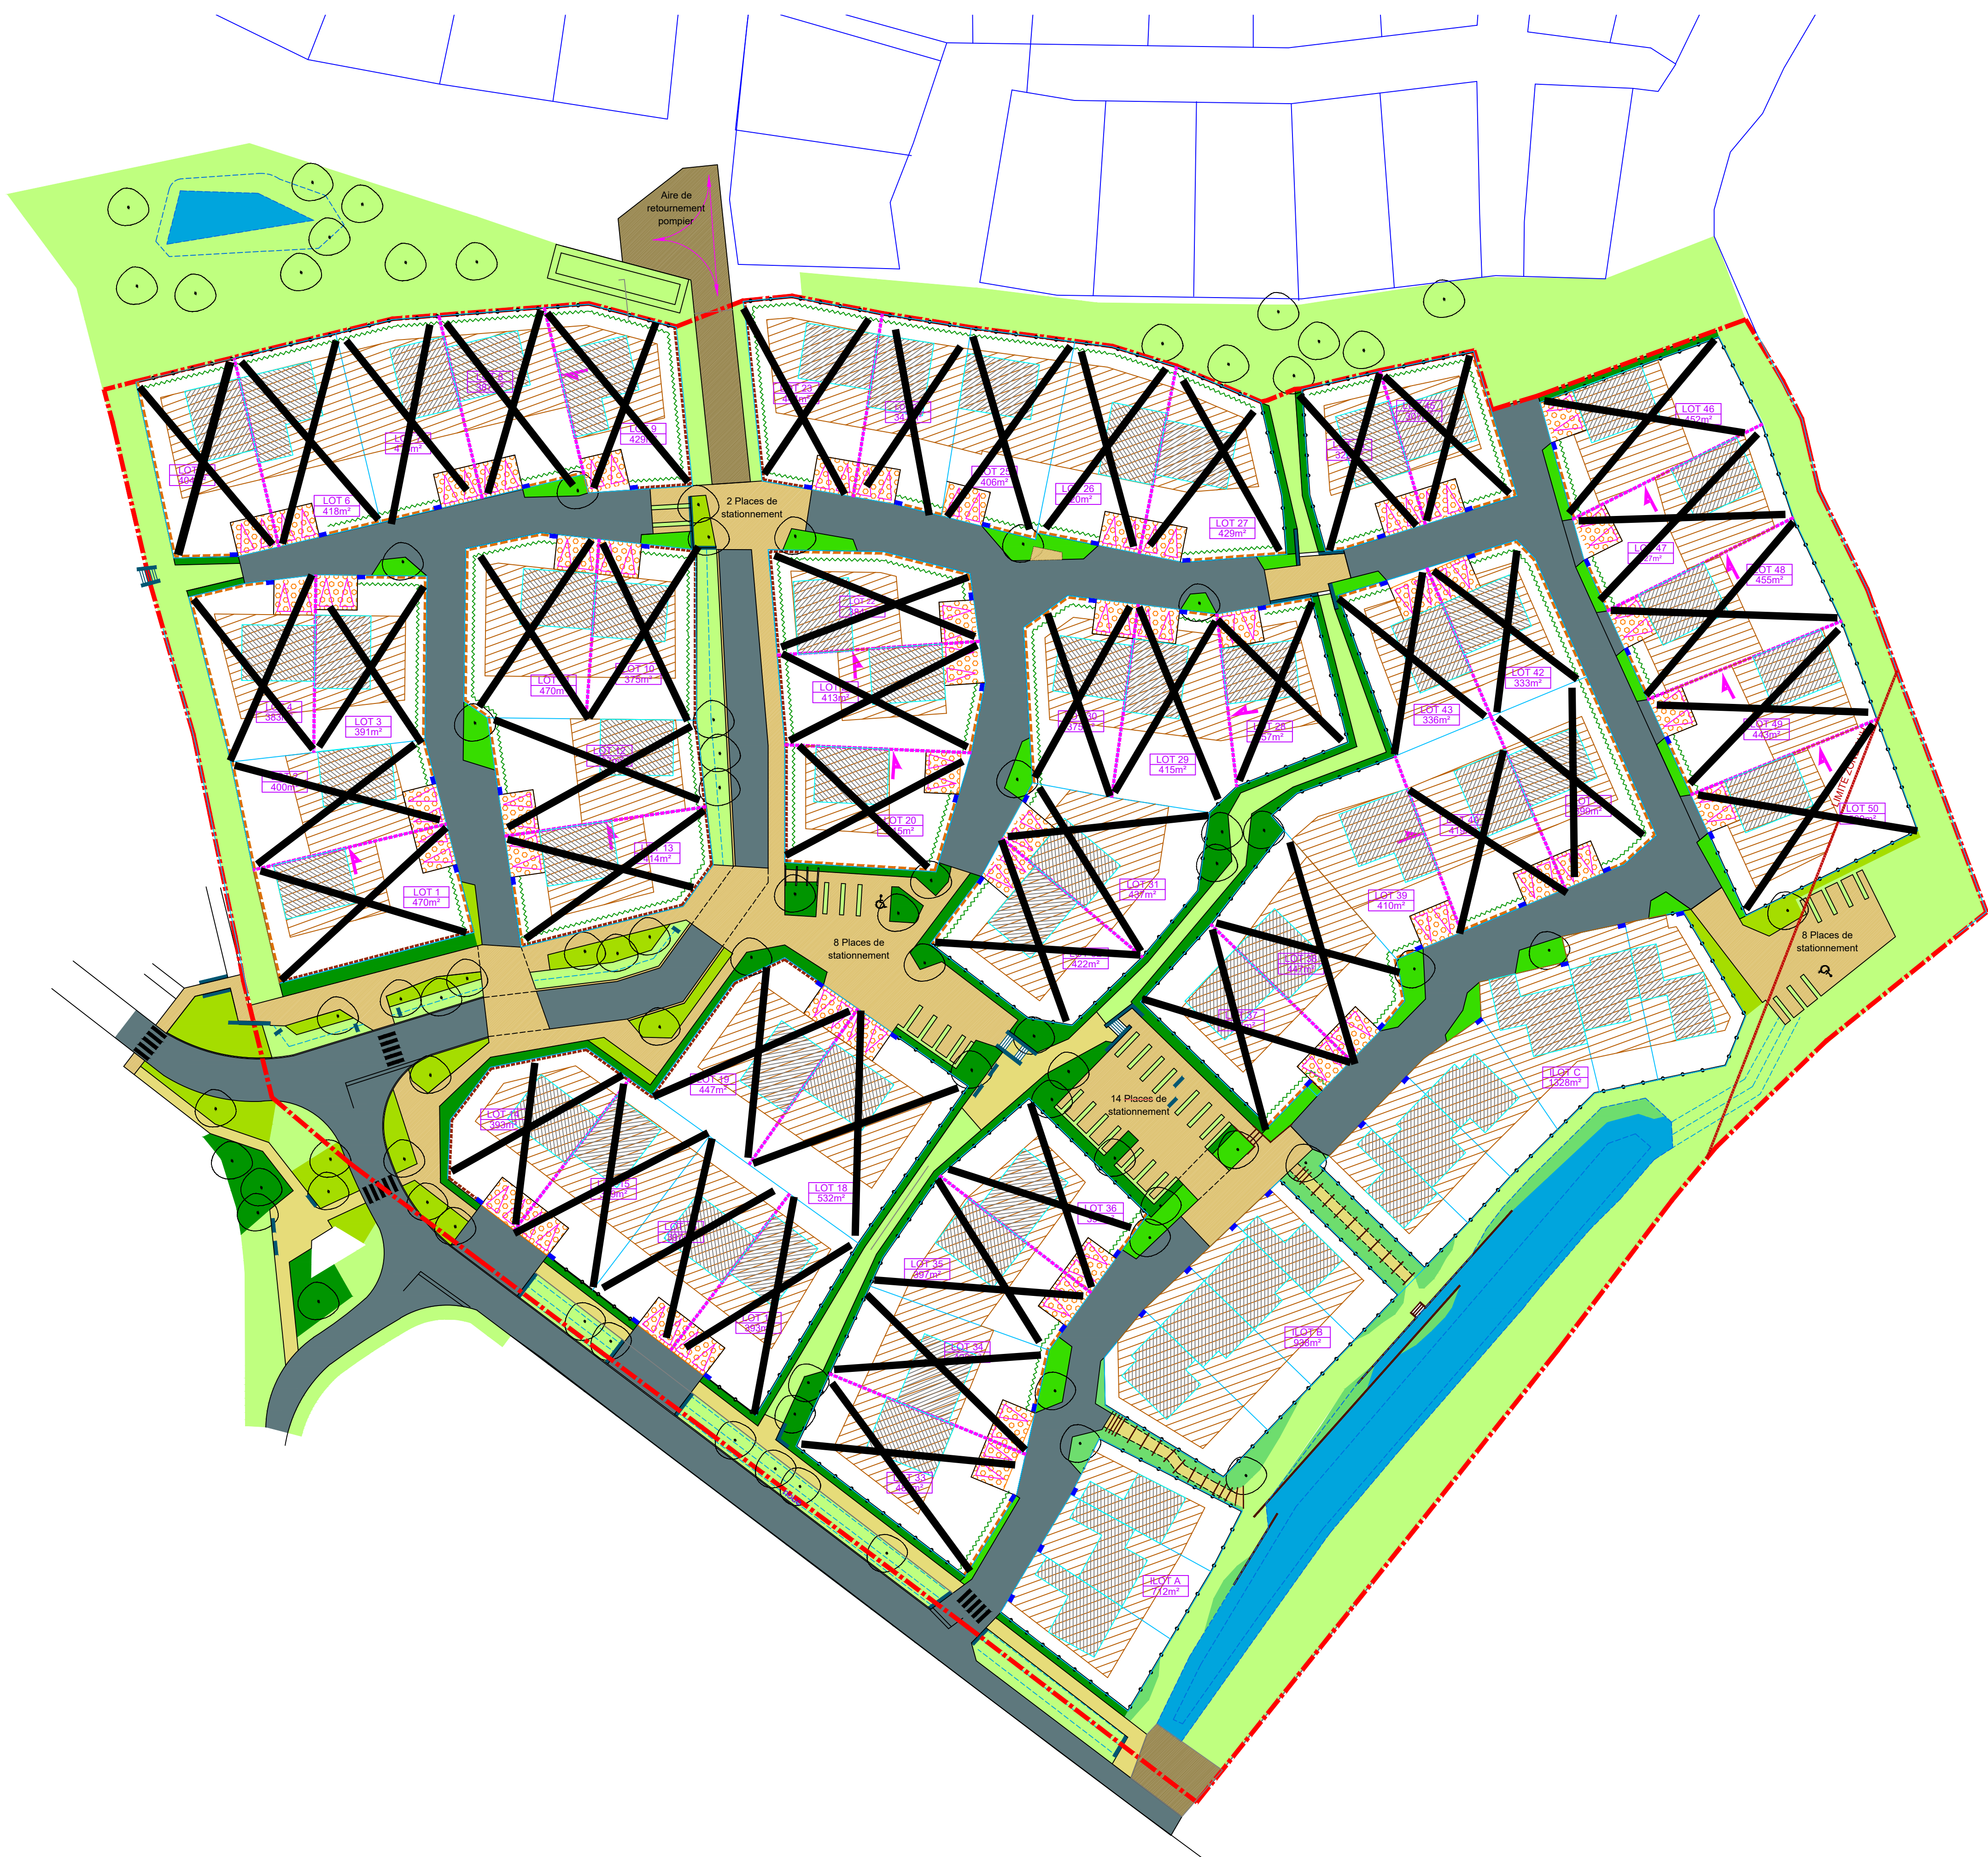

LEGENDE

Périmètre PA

IMPLANTATION

Implantation sur limite séparative imposée

Mitoyenneté unique imposée

Emprise constructible

Emprise stationnements : 2 places non closes

RACCORDEMENT RESEAUX

Habillage adicule technique compris BAL

Date	Indice	Modifications
27/01/2021	A	Mise à jour réserve incendie - collecte OM

Lotissement d'habitation "Le Plessis II"
COMMUNE DE MORTAGNE SUR SEVRE
Département de la Vendée

PERMIS D'AMENAGER

Maitre d'Ouvrage

Mortagne sur Sèvre
Hôtel de ville
BP337
85290 MORTAGNE SUR SEVRE
Tél : 02.51.65.00.45
Fax : 02.51.65.23.51
service.technique@mortagnesursevre.fr

Maitrise d'Oeuvre
Architecte

AXIAL
3, rue Jacques BREIL
BP 50865
44814 SAINT HERBLAIN
Tél. 02.51.83.72.63

PAYSAGISTE

canoëpe
1 ter Place de la Trinité
44 190 CLISSON
tel. 05 49 81 57 52
canoepes atelier@gmail.com

BET VRD

AREA URBANISME
6 bis Allée des Oliviers
79 300 BRESSUIRE
tel. 05 49 81 57 52
areaurbanisme@gmail.com

Date:	20/12/2019
Phase:	PERMIS D'AMENAGER
Echelle:	1/500
Indice:	A
Designé:	Rbr
Plan n°:	PA 10a

PLAN DE REGLEMENT GRAPHIQUE